



ЩИТКИ КВАРТИРНЫЕ СЕРИИ ЩК



Щитки осветительные квартирные предназначены для распределения и учета электроэнергии напряжением 220 В, а также для защиты линий квартир при перегрузках и коротких замыканиях.

Функционально щитки квартирные делят на:

- учетно распределительные с отключающим аппаратом на вводе;
- учетно распределительные без отключающего аппарата на вводе;

В зависимости от конструктивного исполнения щитки могут устанавливаться:

- на стене
- в нише

Структура условного обозначения

ЩК - Х Х ХХ А УХЛ4, где

ЩЭ - Щиток этажный

Х - Способ установки

1 - на стене (панель)

2 - в нише

3 - на стене (корпус)

Х - Тип автоматов на отходящих линиях

1 - автоматические выкл.


2 - предохранители

ХХ - Номер схемы

А - отличительный индекс оборудования ПКФ "Автоматика"

УХЛ4 - Климатическое исполнение и категория размещения по ГОСТ 15150-69

Общий вид квартирных щитков

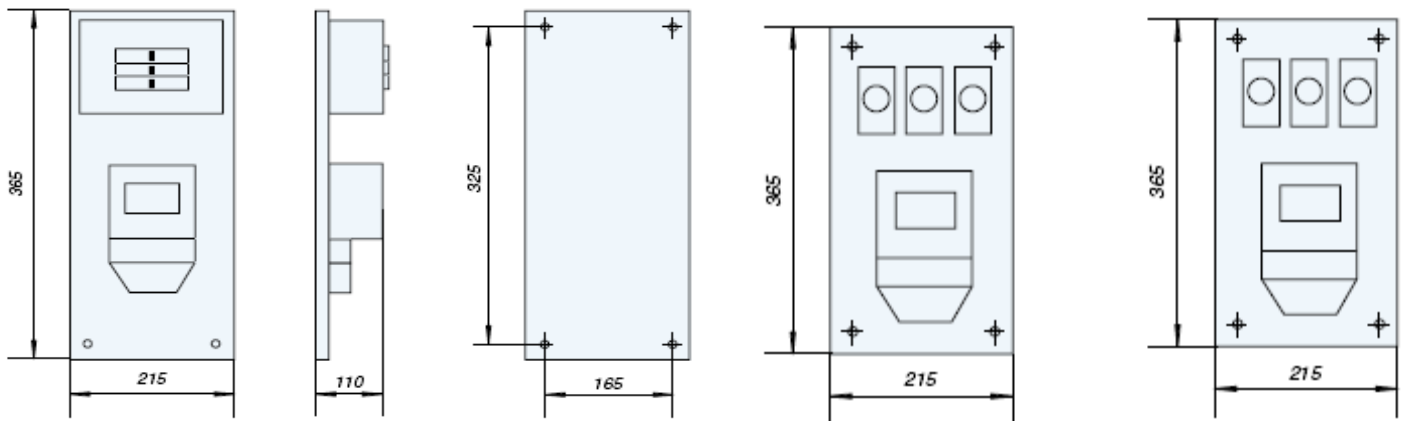

Типоисполнения щитков ЩК

Типоисполнение	Тип и число аппаратов на квартиру						Счетчик	Размер ниши для установки щитка, мм	Цена с НДС, руб.
	Тип и число отходящих групп				Аппараты на вводе				
	Авт. выключатели		Предохранители		Авт. Выкл	V30			
	16А	25А	16А	25А					
ЩК-1101А УХЛ4	2	1	-	-	1	-	-	дог.	
ЩК-1102А УХЛ4	2	1	—	—	—	—	-		
ЩК-2201А УХЛ4	—	—	1	2	1	—	500x280x130		
ЩК-3101А УХЛ4	2	1	-	-	1	-	-		
ЩК-3140А УХЛ4	2	2	—	—	—	1	без счетчика и УЗО	-	