


МОНТАЖНЫЙ ЧЕРТЕЖ УСТАНОВКИ ОДВ-5-1 ВЕРТИКАЛЬНОЕ РАСПОЛОЖЕНИЕ

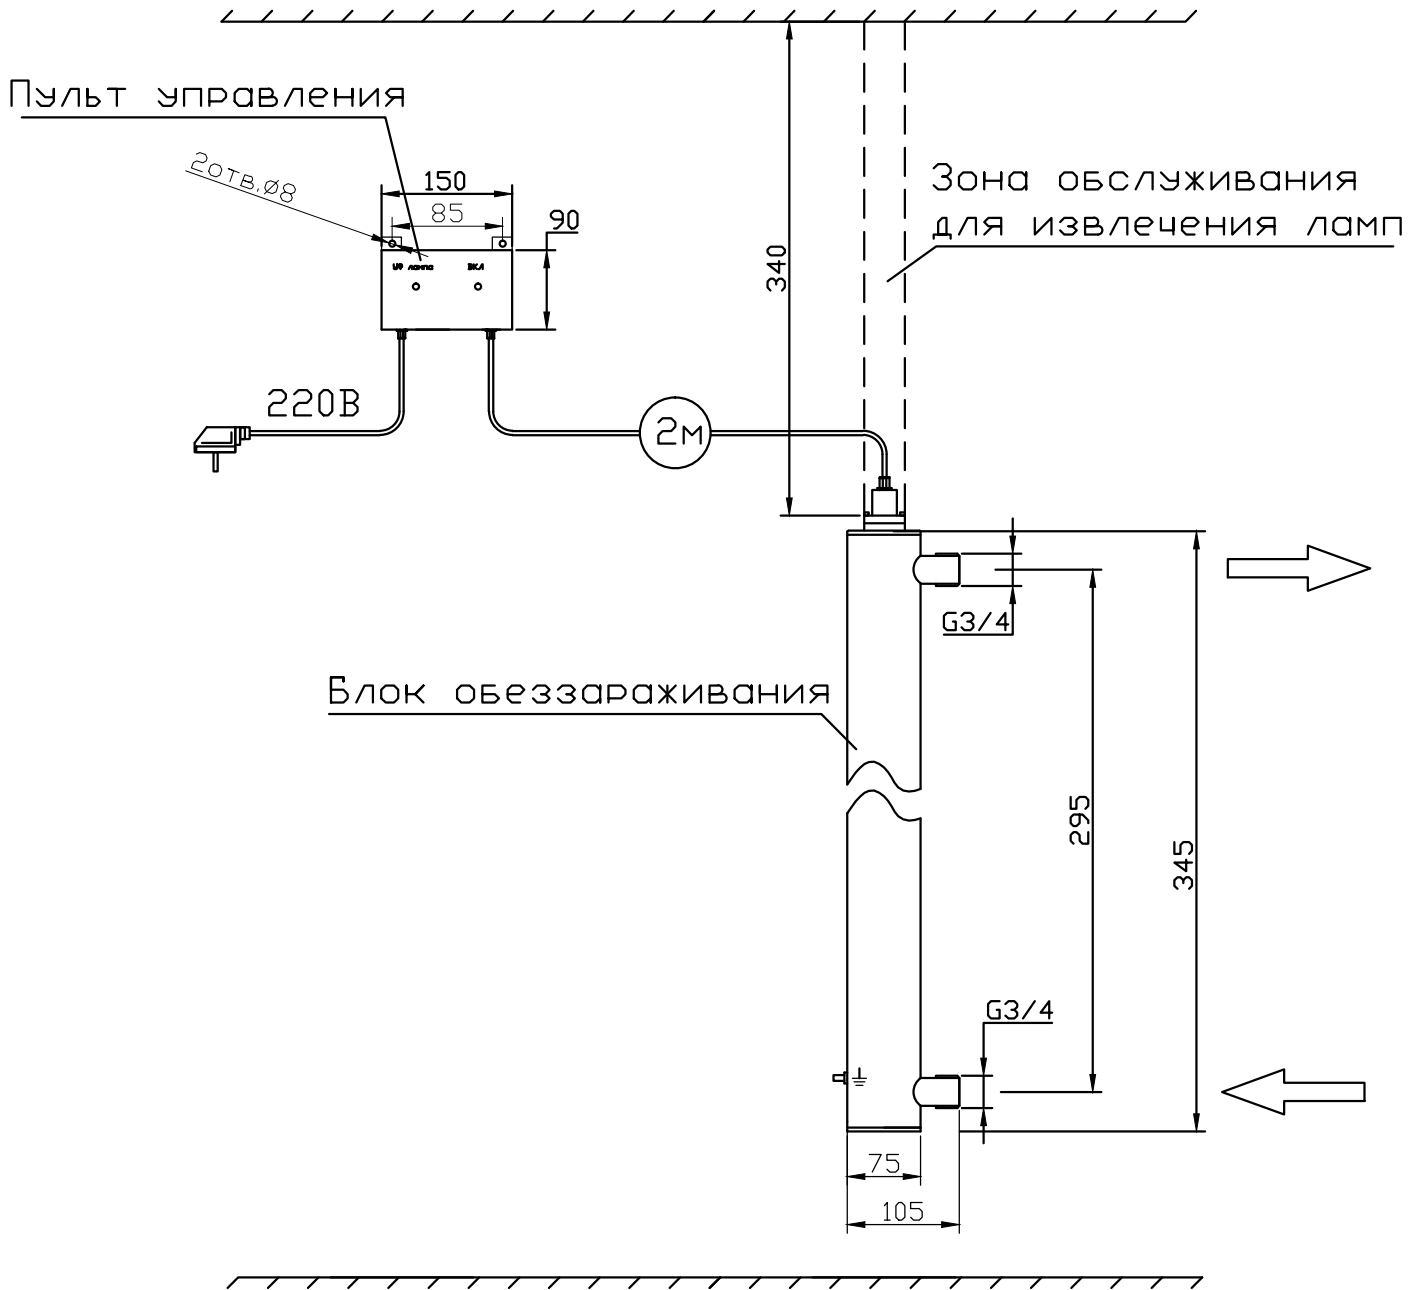

Примечание: монтаж установки к стене производится при помощи двух хомутов $\varnothing 80$ мм.

